

ИД 000.000.60.Е1

Согласовано заказчик


Согласовано исполнитель

Техническая характеристика

\_\_\_\_\_ подпись  
" " \_\_\_\_\_ 2022г.

\_\_\_\_\_ подпись  
" " \_\_\_\_\_ 2022г.

- |  |                        |
|--|------------------------|
| 1. Грузоподъемность, т   | 3,2                    |
| 2. Высота подъема, м   | 9,0                    |
| 3. Исполнение  | ОПИ, ПБИ               |
| 4. Механизм подъема:   |                        |
| 4.1. Электродвигатель  | КГ 2011 D6             |
| 4.2. мощность, кВт   | 4,5                    |
| 4.3. частота вращения, мин <sup>-1</sup>   | 920                    |
| 5. Механизм передвижения:  |                        |
| 5.1. Электродвигатель  | 5AИ71A6E               |
| 5.2. мощность, кВт   | 0,37                   |
| 5.3. частота вращения, мин <sup>-1</sup>   | 920                    |
| 6. Скорость подъема, м/мин   | 8                      |
| 7. Скорость передвижения м/мин   | 20                     |
| 8. Напряжение питающей сети, В   | 380 (50Гц)             |
| 9. Цепь управления, В  | 42, 380                |
| 10. Режим работы по ГОСТ 34017:  |                        |
| 10.1. механизм подъема   | M5                     |
| 10.2. механизм передвижения  | M5                     |
| 11. Канат по ГОСТ 2688-80  | φ13                    |
| 11.1. Группа прочности, Н/мм <sup>2</sup>  | 1880                   |
| 12. Подвесной путь по ГОСТ 19425-74  | 30-45M                 |
| Примечание: по заказу возможно изготовление тали для ширины полки катания от 130 до 400 мм |                        |
| 13. Климатическое исполнение   | У, УХЛ, ХЛ, УТ         |
| 14. Температура эксплуатации, °С   | -20...+40<br>-40...+40 |

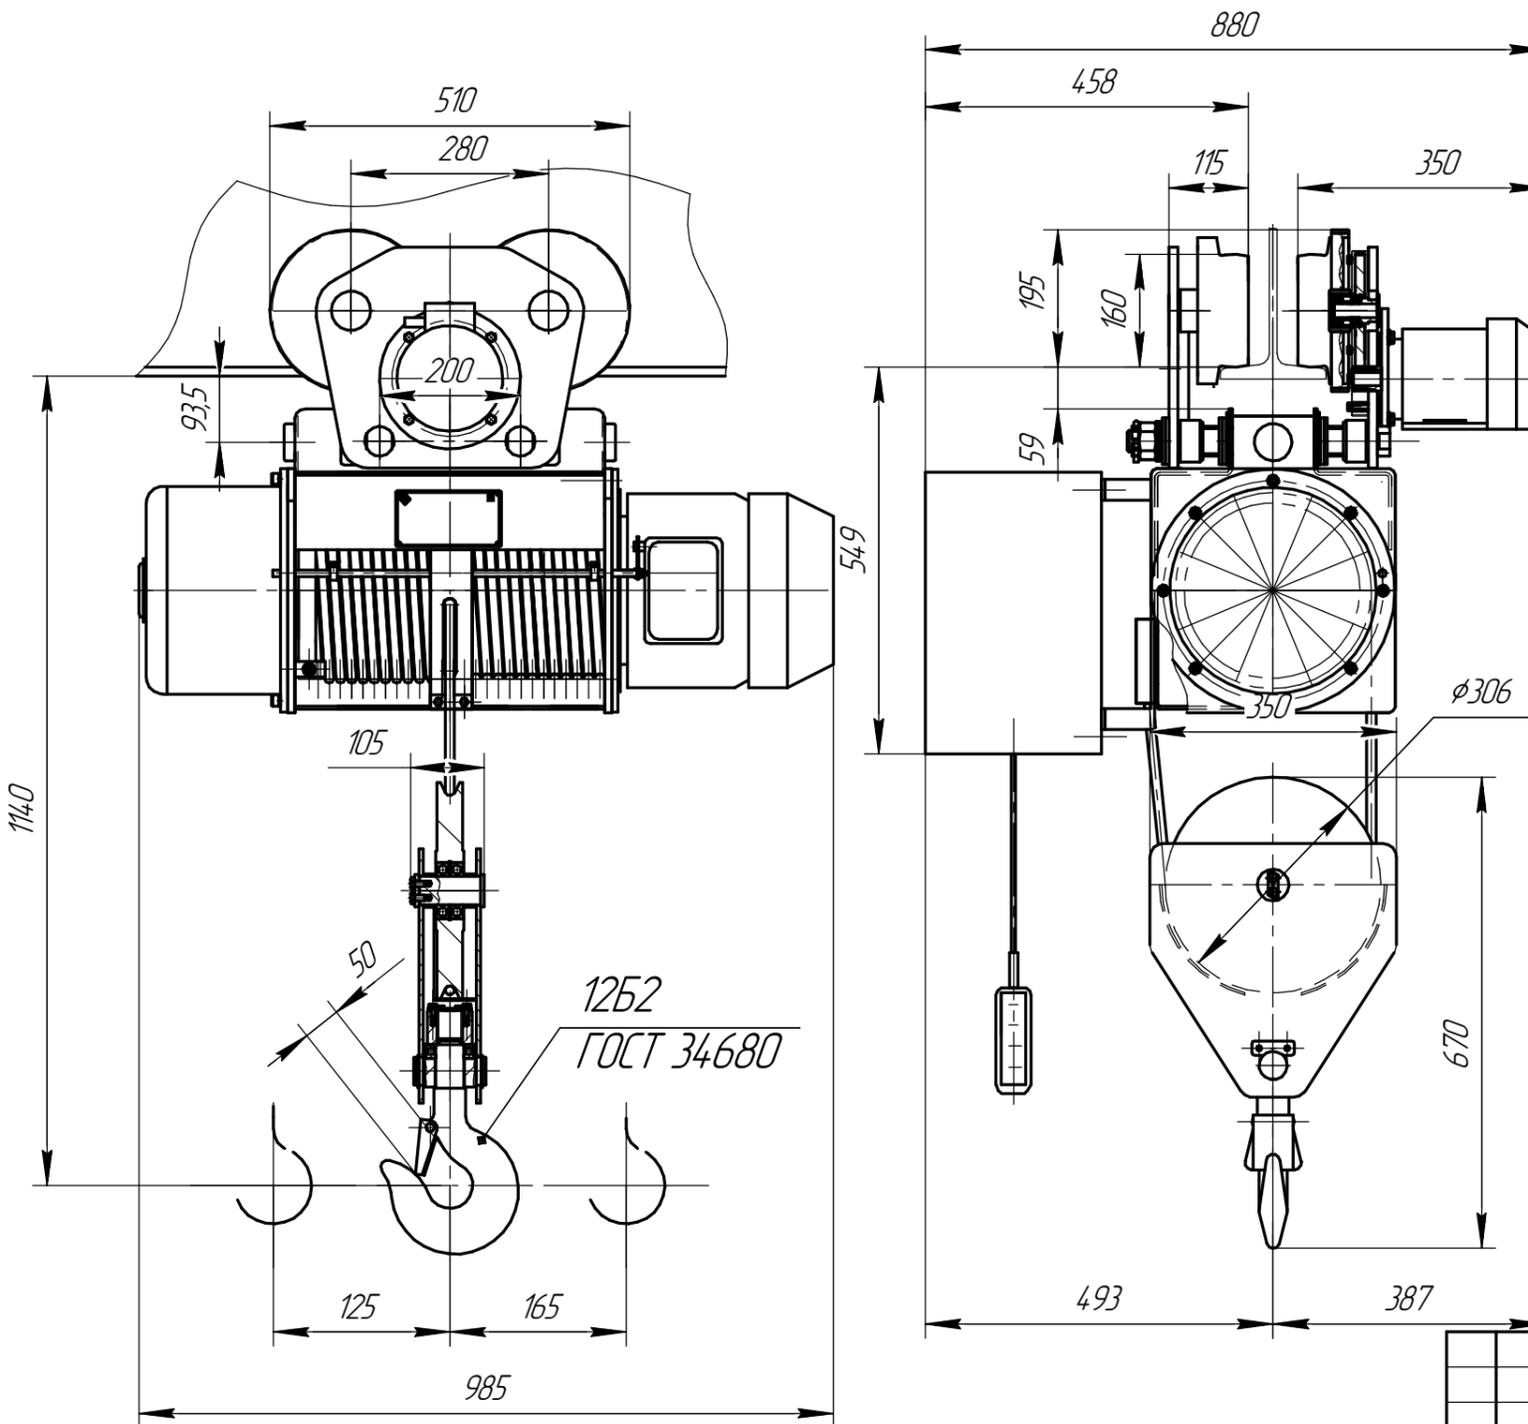

Технические требования

1. Размеры для справок.
2. Покрытие: RAL 5015.

Индекс тали: ТЭ 320-5210

ТЭ.09.000.000 ГЧ

Изм.	Лист	№ докум.	Подп.	Дата	Таль электрическая г/п 3,2 т Габаритный чертеж	Лит.	Масса	Масштаб
Разраб.	Проб.	Т.контр.						1:10
Н.контр.	Утв.					Лист	Листов	1
						000 "СВПК"		

Копировал

Формат А3

Перв. примен.

Справ. №

Подп. и дата

Инв. № дубл.

Взам. инв. №

Подп. и дата

Инв. № подл.